


**BUDYNEK 79 – PIĘTRO 1.-5.**  
**powierzchnia mieszkalna 28.03m<sup>2</sup>**  
**balkony 4.93m<sup>2</sup>**

**Mieszkanie 1-pokojowe  
 z aneksem kuchennym  
 numer 44, 51, 58, 65, 72**

**POWIERZCHNIA UŻYTKOWA**

nr	pomieszczenie	powierzchnia [m <sup>2</sup> ]	
		pomieszczenia	suma
01	przedpokój	3.60	28.03
02	salon z aneksem kuch.	19.62	
03	łazienka	4.81	
04	balkon	4.93	4.93

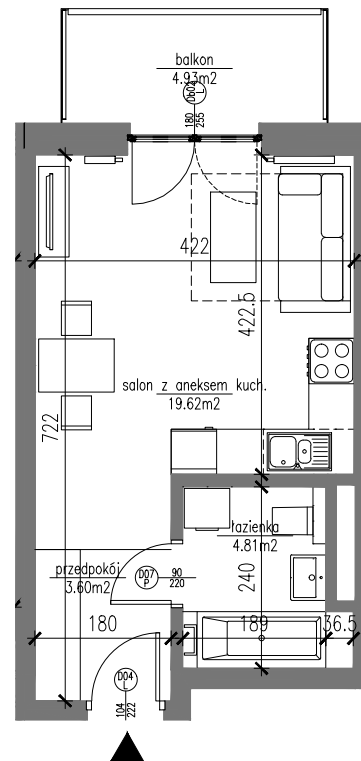

SKALA 1:100

