


BUDYNEK 75 – PIĘTRO 1.-5.
powierzchnia mieszkalna **57.99m²**
balkony i tarasy **22.60m²**

Mieszkanie 3 pokojowe
z wydzieloną kuchnią
numer **10, 17, 24, 31, 38**

POWIERZCHNIA UŻYTKOWA

nr	pomieszczenie	powierzchnia [m ²]	
		pomieszczenia	suma
01	przedpokój	5.86	22.60
02	toaleta	2.46	
03	łazienka	4.37	
04	kuchnia	6.53	
05	salon	17.44	
06	pokój	11.12	
07	pokój	10.21	
08	balkon	12.58	22.60
09	balkon	10.02	

SKALA 1:100

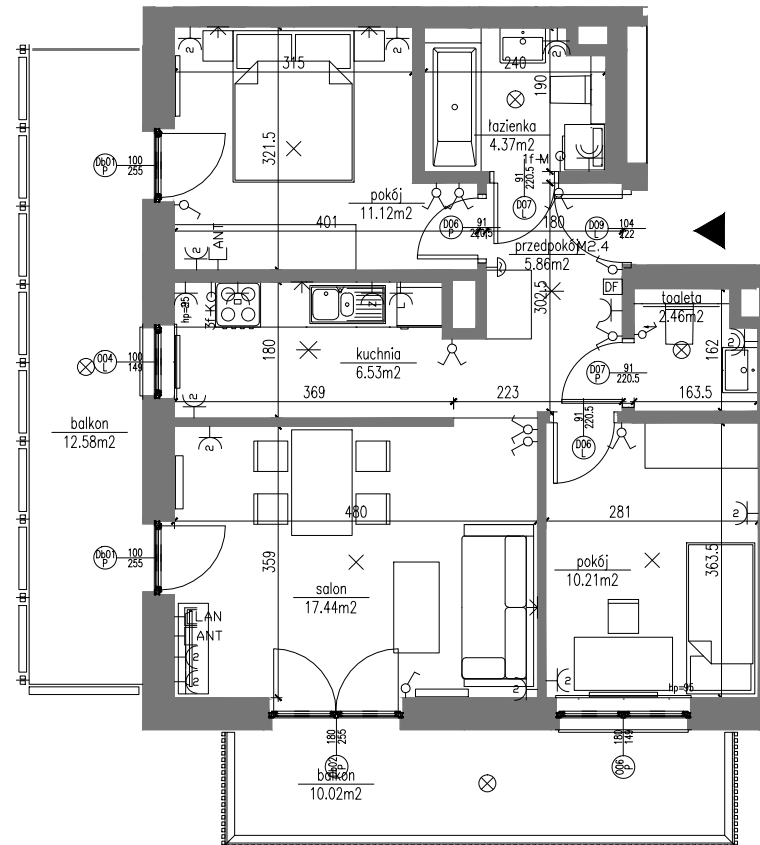

LEGENDA OZNACZEŃ ELEKTRYCZNYCH

× wypust 1-f do oprawy oświetleniowej nastropowej IP20	⊖ gniazdo podtynkowe pojedyncze IP20	⊖ gniazdo komputerowe + telefoniczne
× wypust 1-f do oprawy oświetleniowej nastropowej IP20	⊖ gniazdo podtynkowe podwójne IP20	⊖ wypust 3-f do zasilania kuchenki elektrycznej
× wypust 1-f do oprawy oświetleniowej nasiennej IP20	⊖ gniazdo podtynkowe pojedyncze IP44	⊖ wypust 1-f do zasilania maty grzewczej
⊗ wypust 1-f oprawy oświetleniowej nastropowej IP44	⊖ gniazdo podtynkowe podwójne IP44	⊖ aparat lokatorski urządzenia domofonowego
⊖ wypust 1-f do oprawy oświetleniowej nasiennej IP44	⊖ gniazdo podtynkowe pojedyncze IP20 do okapu	⊖ wypust do przycisku pociągowego
🔔 dzwonek natynkowy	⊖ gniazdo podtynkowe pojedyncze IP20 do zmywarki	⊖ wypust do lampki z bucziem
🔌 łącznik jednobiegunowy	⊖ gniazdo podtynkowe pojedyncze IP20 do lodówki	⊖ wypust do kasownika
🔌 łącznik dwubiegunowy, świecznikowy	⊖ gniazdo antenowe	⊖ wypust do transformatora

UWAGA: Kuchenka i piekarnik elektryczny o zasilaniu trójfazowym – brak instalacji gazowej w budynku

