

BUDYNEK 73 – PARTER



powierzchnia mieszkalna **43.45m²**

balkony i tarasy **24.10m²**

Mieszkanie 2 pokojowe
z aneksem kuchennym
numer 3

POWIERZCHNIA UŻYTKOWA

nr	pomieszczenie	powierzchnia [m ²]	
		pomieszczenia	suma
01	przedpokój	5.50	43.45
02	łazienka	4.19	
03	salon z aneksem kuch.	23.40	
04	pokój	10.37	
05	ogródek	24.10	

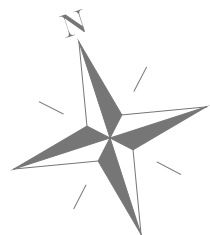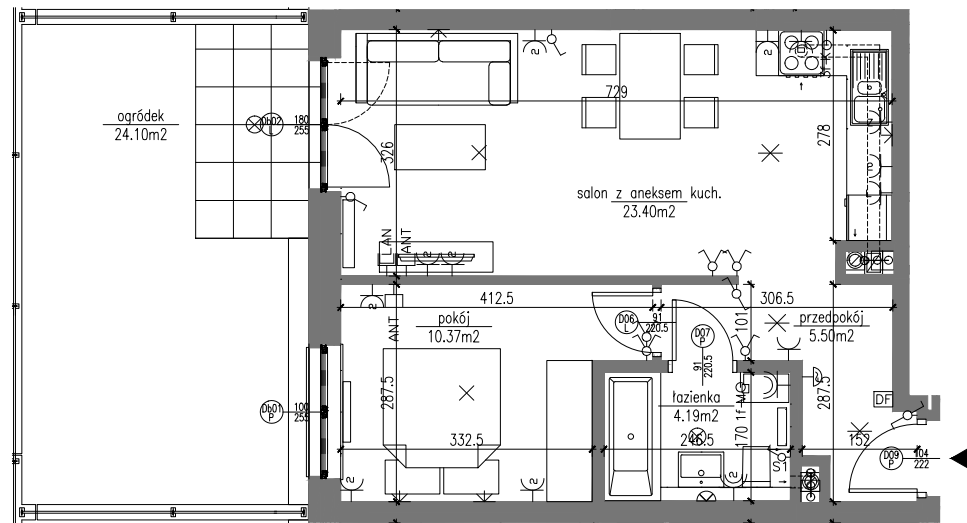

LEGENDA OZNACZEŃ ELEKTRYCZNYCH

✕ wypust 1-f do oprawy oświetleniowej nastropowej IP20	⊖ gniazdo podtynkowe pojedyncze IP20	⊖ gniazdo komputerowe + telefoniczne
✕ wypust 1-f do oprawy oświetleniowej nastropowej IP20	⊖ gniazdo podtynkowe podwójne IP20	⊖ wypust 3-f do zasilania kucharki elektrycznej
✕ wypust 1-f do oprawy oświetleniowej nasiennej IP20	⊖ gniazdo podtynkowe pojedyncze IP44	⊖ wypust 1-f do zasilania maty grzewczej
⊗ wypust 1-f oprawy oświetleniowej nastropowej IP44	⊖ gniazdo podtynkowe podwójne IP44	☎ aparat lokatorski urządzenia domofonowego
⊖ wypust 1-f do oprawy oświetleniowej nasiennej IP44	⊖ gniazdo podtynkowe pojedyncze IP20 do okapu	⊖ wypust do przycisku pociągowego
🔔 dzwonek natynkowy	⊖ gniazdo podtynkowe pojedyncze IP20 do zmywarki	⊖ wypust do lampki z buczkiem
🔌 łącznik jednobiegunowy	⊖ gniazdo podtynkowe pojedyncze IP20 do lodówki	⊖ wypust do kasownika
🔌 łącznik dwugrupowy, świecznikowy	⊖ gniazdo antenowe	⊖ wypust do transformatora

UWAGA: Kuchenka i piekarnik elektryczny o zasilaniu trójfazowym – brak instalacji gazowej w budynku

SKALA 1:100

