

BUDYNEK 73 – PARTER



powierzchnia mieszkalna **29.44m²**

balkony i tarasy **20.51m²**

Mieszkanie 1 pokojowe
z aneksem kuchennym
numer 5

POWIERZCHNIA UŻYTKOWA

nr	pomieszczenie	powierzchnia [m ²]	
		pomieszczenia	suma
01	przedpokój	5.05	29.44
02	łazienka	4.28	
03	salon z aneksem kuch.	20.11	
04	ogródek	20.51	

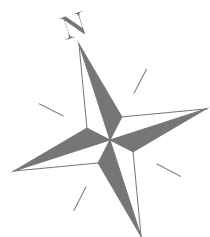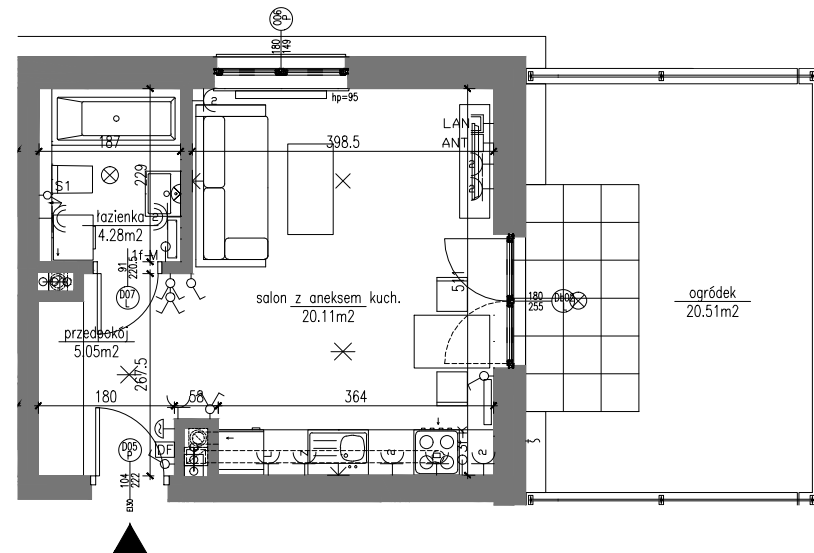

LEGENDA OZNACZEŃ ELEKTRYCZNYCH

×	wypust 1-f do oprawy oświetleniowej nastropowej IP20	⊖	gniazdo podtynkowe pojedyncze IP20	⊖	gniazdo komputerowe + telefoniczne			
✖	wypust 1-f do oprawy oświetleniowej nasennej IP20	⊖	gniazdo podtynkowe podwójne IP20	⊖	⊖	wypust 3-f do zasilania kucharki elektrycznej		
✖	wypust 1-f do oprawy oświetleniowej nasennej IP20	⊖	gniazdo podtynkowe pojedyncze IP44	⊖	⊖	wypust 1-f do zasilania maty grzewczej		
⊗	wypust 1-f oprawy oświetleniowej nastropowej IP44	⊖	gniazdo podtynkowe podwójne IP44	⊖	⊖	⊖	aparatury lokatorskiej urządzenia domofonowego	
⊖	wypust 1-f do oprawy oświetleniowej nasennej IP44	⊖	gniazdo podtynkowe pojedyncze IP20 do okapu	⊖	⊖	⊖	wypust do przycisku pociągowego	
⊖	dzwonek natynkowy	⊖	gniazdo podtynkowe pojedyncze IP20 do zmywarki	⊖	⊖	⊖	⊖	wypust do lampki z bucziem
⊖	łącznik jednobiegunowy	⊖	gniazdo podtynkowe pojedyncze IP20 do lodówki	⊖	⊖	⊖	⊖	wypust do kasownika
⊖	łącznik dwugrupowy, świecznikowy	⊖	gniazdo antenowe	⊖	⊖	⊖	⊖	wypust do transformatora

UWAGA: Kucharka i piekarnik elektryczny o zasilaniu trójfazowym – brak instalacji gazowej w budynku

SKALA 1:100

