


BUDYNEK 75 – PARTER

powierzchnia mieszkalna **56.30m²**
balkony i tarasy **27.74m²**

Mieszkanie 4 pokojowe
z aneksem kuchennym
numer 42

POWIERZCHNIA UŻYTKOWA


nr	pomieszczenie	powierzchnia [m ²]	
		pomieszczenia	suma
01	przedpokój	4.93	56.30
02	garderoba	2.63	
03	łazienka	4.57	
04	salon z aneksem kuch.	23.16	
05	pokój	11.48	
06	pokój	9.53	
07	ogródek	27.74	

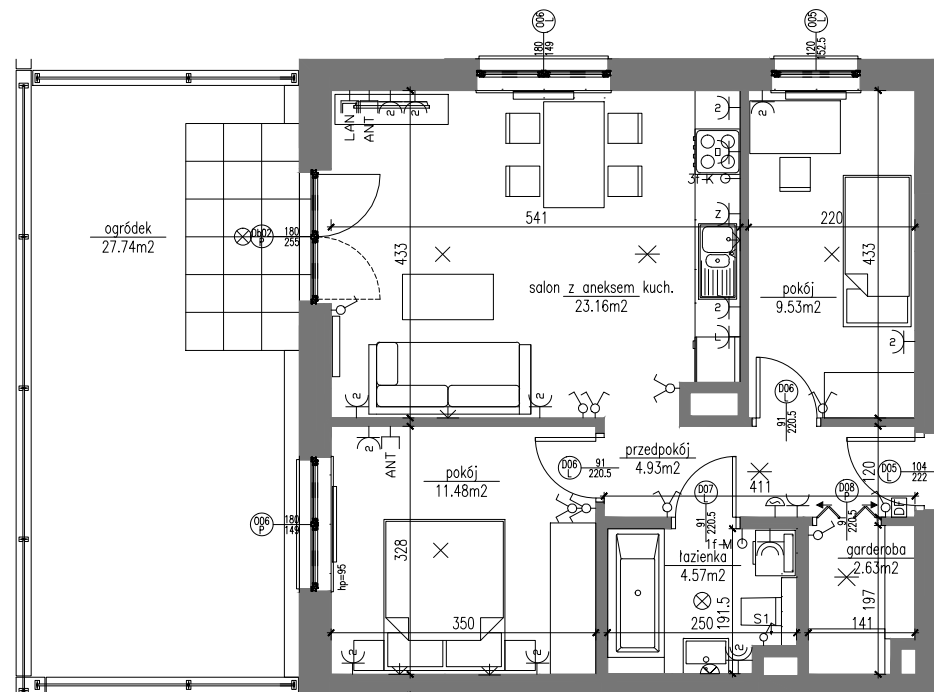

LEGENDA OZNACZEŃ ELEKTRYCZNYCH

× wypust 1-f do oprawy oświetleniowej nastropowej IP20	⊖ gniazdo podtynkowe pojedyncze IP20	⊖ gniazdo komputerowe + telefoniczne
⊗ wypust 1-f do oprawy oświetleniowej nastropowej IP20	⊖ gniazdo podtynkowe podwójne IP20	⊖ wypust 3-f do zasilania kucharki elektrycznej
⊗ wypust 1-f do oprawy oświetleniowej ściennej IP20	⊖ gniazdo podtynkowe pojedyncze IP44	⊖ wypust 1-f do zasilania maty grzewczej
⊗ wypust 1-f oprawy oświetleniowej nastropowej IP44	⊖ gniazdo podtynkowe podwójne IP44	⊖ aparat lokatorski urządzenia domofonowego
⊗ wypust 1-f do oprawy oświetleniowej ściennej IP44	⊖ gniazdo podtynkowe pojedyncze IP20 do okapu	⊖ wypust do przycisku pociągowego
⊖ dzwonek natynkowy	⊖ gniazdo podtynkowe pojedyncze IP20 do zmywarki	⊖ wypust do lampki z buczkiem
⊖ łącznik jednobiegunowy	⊖ gniazdo podtynkowe pojedyncze IP20 do lodówki	⊖ wypust do kasownika
⊖ łącznik dwugrupowy, świecznikowy	⊖ gniazdo antenowe	⊖ wypust do transformatora

UWAGA: Kuchenka i piekarnik elektryczny o zasilaniu trójfazowym – brak instalacji gazowej w budynku

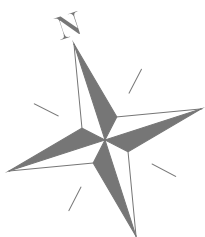

SKALA 1:100

