


**BUDYNEK 77 – PIĘTRO 1.-5.**

**powierzchnia mieszkalna 71.37m<sup>2</sup>**

**balkony i tarasy 14.34m<sup>2</sup>**

**Mieszkanie 4 pokojowe  
z aneksem kuchennym  
numer 43, 49, 55, 61, 67**

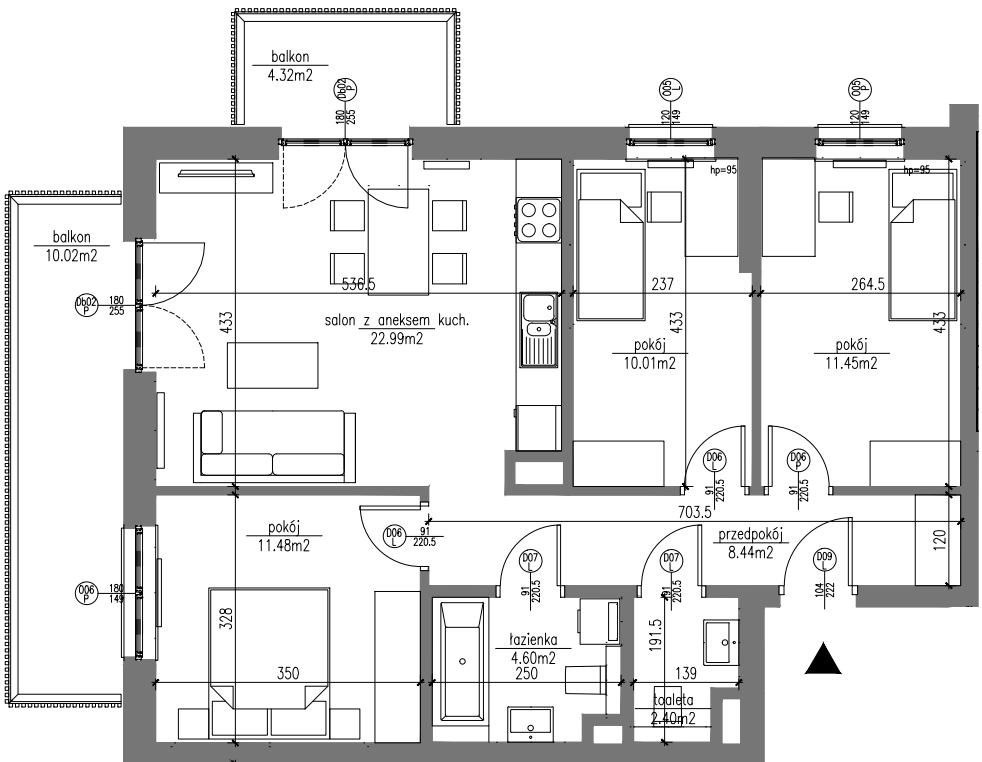

**POWIERZCHNIA UŻYTKOWA**

nr	pomieszczenie	powierzchnia [m <sup>2</sup> ]	
		pomieszczenia	suma
			<b>71.37</b>
01	przedpokój	8.44	
02	toaleta	2.40	
03	łazienka	4.60	
04	salon z aneksem kuch.	22.99	
05	pokój	11.48	
06	pokój	10.01	
07	pokój	11.45	
			<b>14.34</b>
08	balkon	4.32	
09	balkon	10.02	

SKALA 1:100

