


BUDYNEK 89 – GARAŻ

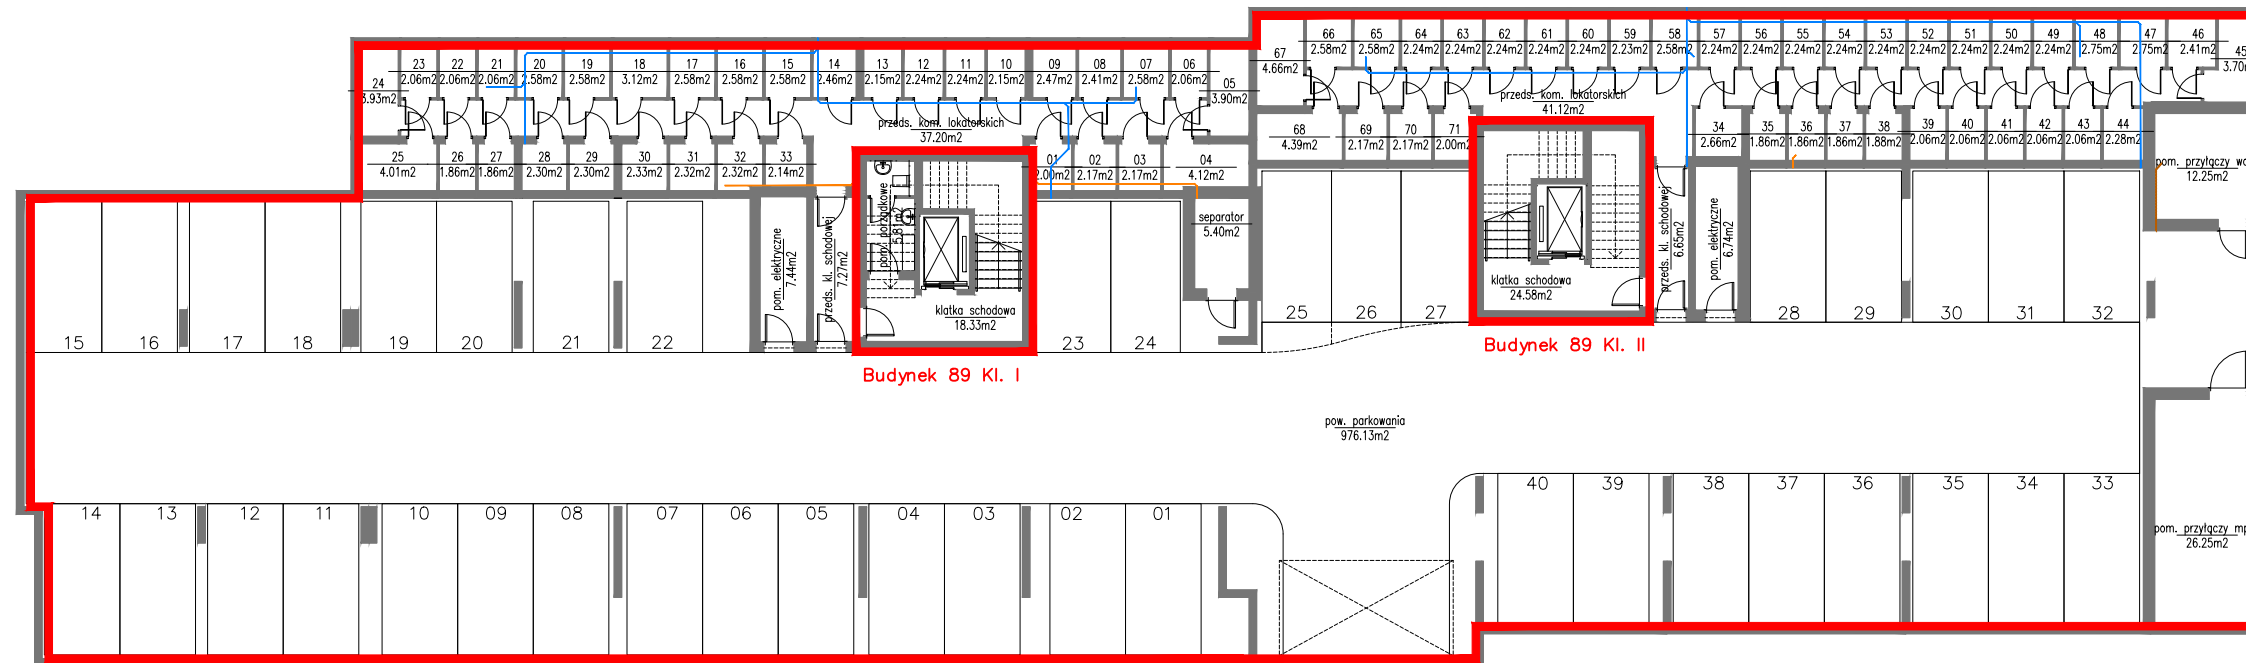

POWIERZCHNIA UŻYTKOWA			Miejsca postojowe		
nr	pomieszczenie	powierzchnia [m ²]	numer	wymiar [cm]	powierzchnia [m ²]
01	kom. lokatorska	2,00	1	250 x 500	12,5
02	kom. lokatorska	2,17	2	250 x 500	12,5
03	kom. lokatorska	2,17	3	250 x 500	12,5
04	kom. lokatorska	4,12	4	250 x 500	12,5
05	kom. lokatorska	3,90	5	250 x 500	12,5
06	kom. lokatorska	2,06	6	250 x 500	12,5
07	kom. lokatorska	2,58	7	250 x 500	12,5
08	kom. lokatorska	2,41	8	250 x 500	12,5
09	kom. lokatorska	2,47	9	250 x 500	12,5
10	kom. lokatorska	2,15	10	250 x 500	12,5
11	kom. lokatorska	2,24	11	250 x 500	12,5
12	kom. lokatorska	2,24	12	250 x 500	12,5
13	kom. lokatorska	2,15	13	250 x 500	12,5
14	kom. lokatorska	2,46	14	250 x 500	12,5
15	kom. lokatorska	2,58	15	250 x 500	12,5
16	kom. lokatorska	2,58	16	250 x 500	12,5
17	kom. lokatorska	2,58	17	250 x 500	12,5
18	kom. lokatorska	3,12	18	250 x 500	12,5
19	kom. lokatorska	2,58	19	250 x 500	12,5
20	kom. lokatorska	2,58	20	250 x 500	12,5
21	kom. lokatorska	2,06	21	250 x 500	12,5
22	kom. lokatorska	2,06	22	250 x 500	12,5
23	kom. lokatorska	2,06	23	250 x 500	12,5
24	kom. lokatorska	3,93	24	230 x 500	11,5
25	kom. lokatorska	4,01	25	230 x 500	11,5
26	kom. lokatorska	1,86	26	230 x 500	11,5
27	kom. lokatorska	1,86	27	230 x 500	11,5
28	kom. lokatorska	2,30	28	250 x 500	12,5
29	kom. lokatorska	2,30	29	250 x 500	12,5
30	kom. lokatorska	2,33	30	250 x 500	12,5
31	kom. lokatorska	2,32	31	250 x 500	12,5
32	kom. lokatorska	2,32	32	250 x 500	12,5
33	kom. lokatorska	2,14	33	250 x 500	12,5
34	kom. lokatorska	2,66	34	250 x 500	12,5
35	kom. lokatorska	1,86	35	250 x 500	12,5
36	kom. lokatorska	1,86	36	250 x 500	12,5
37	kom. lokatorska	1,86	37	250 x 500	12,5
38	kom. lokatorska	1,88	38	250 x 500	12,5
39	kom. lokatorska	2,06	39	250 x 500	12,5
40	kom. lokatorska	2,06	40	250 x 500	12,5
41	kom. lokatorska	2,06	41	250 x 500	12,5
42	kom. lokatorska	2,06	42	250 x 500	12,5
43	kom. lokatorska	2,06	43	250 x 500	12,5
44	kom. lokatorska	2,28	44	250 x 500	12,5
45	kom. lokatorska	3,70	45	250 x 500	12,5
46	kom. lokatorska	2,41	46	250 x 500	12,5
47	kom. lokatorska	2,75	47	250 x 500	12,5
48	kom. lokatorska	2,75	48	250 x 500	12,5
49	kom. lokatorska	2,24	49	250 x 500	12,5
50	kom. lokatorska	2,24	50	250 x 500	12,5
51	kom. lokatorska	2,24	51	250 x 500	12,5
52	kom. lokatorska	2,24	52	250 x 500	12,5
53	kom. lokatorska	2,24	53	250 x 500	12,5
54	kom. lokatorska	2,24	54	250 x 500	12,5
55	kom. lokatorska	2,24	55	250 x 500	12,5
56	kom. lokatorska	2,24	56	250 x 500	12,5
57	kom. lokatorska	2,24	57	250 x 500	12,5
58	kom. lokatorska	2,58	58	250 x 500	12,5
59	kom. lokatorska	2,23	59	250 x 500	12,5
60	kom. lokatorska	2,24	60	250 x 500	12,5
61	kom. lokatorska	2,24	61	250 x 500	12,5
62	kom. lokatorska	2,24	62	250 x 500	12,5
63	kom. lokatorska	2,24	63	250 x 500	12,5
64	kom. lokatorska	2,24	64	250 x 500	12,5
65	kom. lokatorska	2,58	65	250 x 500	12,5
66	kom. lokatorska	2,58	66	250 x 500	12,5
67	kom. lokatorska	4,66	67	250 x 500	12,5
68	kom. lokatorska	4,39	68	250 x 500	12,5
69	kom. lokatorska	2,17	69	250 x 500	12,5
70	kom. lokatorska	2,17	70	250 x 500	12,5
71	kom. lokatorska	2,00	71	250 x 500	12,5

— instalacja wod. – kan.
— instalacja kanalizacji deszczowej

SKALA 1:250

