


BUDYNEK 91 – GARAŻ

POWIERZCHNIA UŻYTKOWA			Miejsca postojowe		
nr	pomieszczenie	powierzchnia [m ²]	numer	wymiar [cm]	powierzchnia [m ²]
72	kom. lokatorska	3,90	41	250 x 500	12,5
73	kom. lokatorska	2,06	42	250 x 500	12,5
74	kom. lokatorska	2,58	43	250 x 500	12,5
75	kom. lokatorska	2,58	44	250 x 500	12,5
76	kom. lokatorska	2,50	45	230 x 500	11,5
77	kom. lokatorska	2,24	46	230 x 500	11,5
78	kom. lokatorska	2,24	47	250 x 500	12,5
79	kom. lokatorska	2,35	48	250 x 500	12,5
80	kom. lokatorska	2,58	49	250 x 500	12,5
81	kom. lokatorska	2,75	50	250 x 500	12,5
82	kom. lokatorska	2,58	51	250 x 500	12,5
83	kom. lokatorska	2,58	52	250 x 500	12,5
84	kom. lokatorska	2,58	53	250 x 500	12,5
85	kom. lokatorska	2,58	54	250 x 500	12,5
86	kom. lokatorska	2,58	55	260 x 500	16,0
87	kom. lokatorska	2,58	56	250 x 500	12,5
88	kom. lokatorska	2,06	57	250 x 500	12,5
89	kom. lokatorska	2,06	58	250 x 500	12,5
90	kom. lokatorska	2,06	59	250 x 500	12,5
91	kom. lokatorska	3,93	60	250 x 500	12,5
92	kom. lokatorska	4,01	61	250 x 500	12,5
93	kom. lokatorska	1,86	62	250 x 500	12,5
94	kom. lokatorska	1,99	63	250 x 500	12,5
95	kom. lokatorska	2,43	64	250 x 500	12,5
96	kom. lokatorska	2,30	65	250 x 500	12,5
97	kom. lokatorska	2,05	66	250 x 500	12,5
98	kom. lokatorska	2,05	67	250 x 500	12,5
99	kom. lokatorska	2,00	68	250 x 500	12,5
100	kom. lokatorska	2,17	69	250 x 500	12,5
101	kom. lokatorska	2,17	70	250 x 500	12,5
102	kom. lokatorska	4,12	71	230 x 500	11,5
103	kom. lokatorska	2,66	72	230 x 500	11,5
104	kom. lokatorska	1,86	73	230 x 500	11,5
105	kom. lokatorska	1,86	74	230 x 500	11,5
106	kom. lokatorska	1,86	75	250 x 500	12,5
107	kom. lokatorska	1,88	76	250 x 500	12,5
108	kom. lokatorska	2,71	77	250 x 500	12,5
109	kom. lokatorska	1,98	78	250 x 500	12,5
110	kom. lokatorska	1,98	79	250 x 500	12,5
111	kom. lokatorska	1,98	80	250 x 500	12,5
112	kom. lokatorska	1,98	81	250 x 500	12,5
113	kom. lokatorska	1,98	82	250 x 500	12,5
114	kom. lokatorska	3,45	83	250 x 500	12,5
115	kom. lokatorska	2,41	84	250 x 500	12,5
116	kom. lokatorska	2,58	85	250 x 500	12,5
117	kom. lokatorska	2,41	86	250 x 500	12,5
118	kom. lokatorska	2,24	87	250 x 500	12,5
119	kom. lokatorska	2,24	88	230 x 500	11,5
120	kom. lokatorska	2,41	89	230 x 500	11,5
121	kom. lokatorska	2,58	90	230 x 500	11,5
122	kom. lokatorska	2,58	91	230 x 500	11,5
123	kom. lokatorska	2,58	92	230 x 500	11,5
124	kom. lokatorska	2,75			
125	kom. lokatorska	2,75			
126	kom. lokatorska	2,58			
127	kom. lokatorska	2,58			
128	kom. lokatorska	2,06			
129	kom. lokatorska	2,06			
130	kom. lokatorska	2,24			
131	kom. lokatorska	2,24			
132	kom. lokatorska	2,24			
133	kom. lokatorska	2,24			
134	kom. lokatorska	2,24			
135	kom. lokatorska	2,06			
136	kom. lokatorska	3,42			
137	kom. lokatorska	4,39			
138	kom. lokatorska	2,17			
139	kom. lokatorska	2,17			
140	kom. lokatorska	2,00			

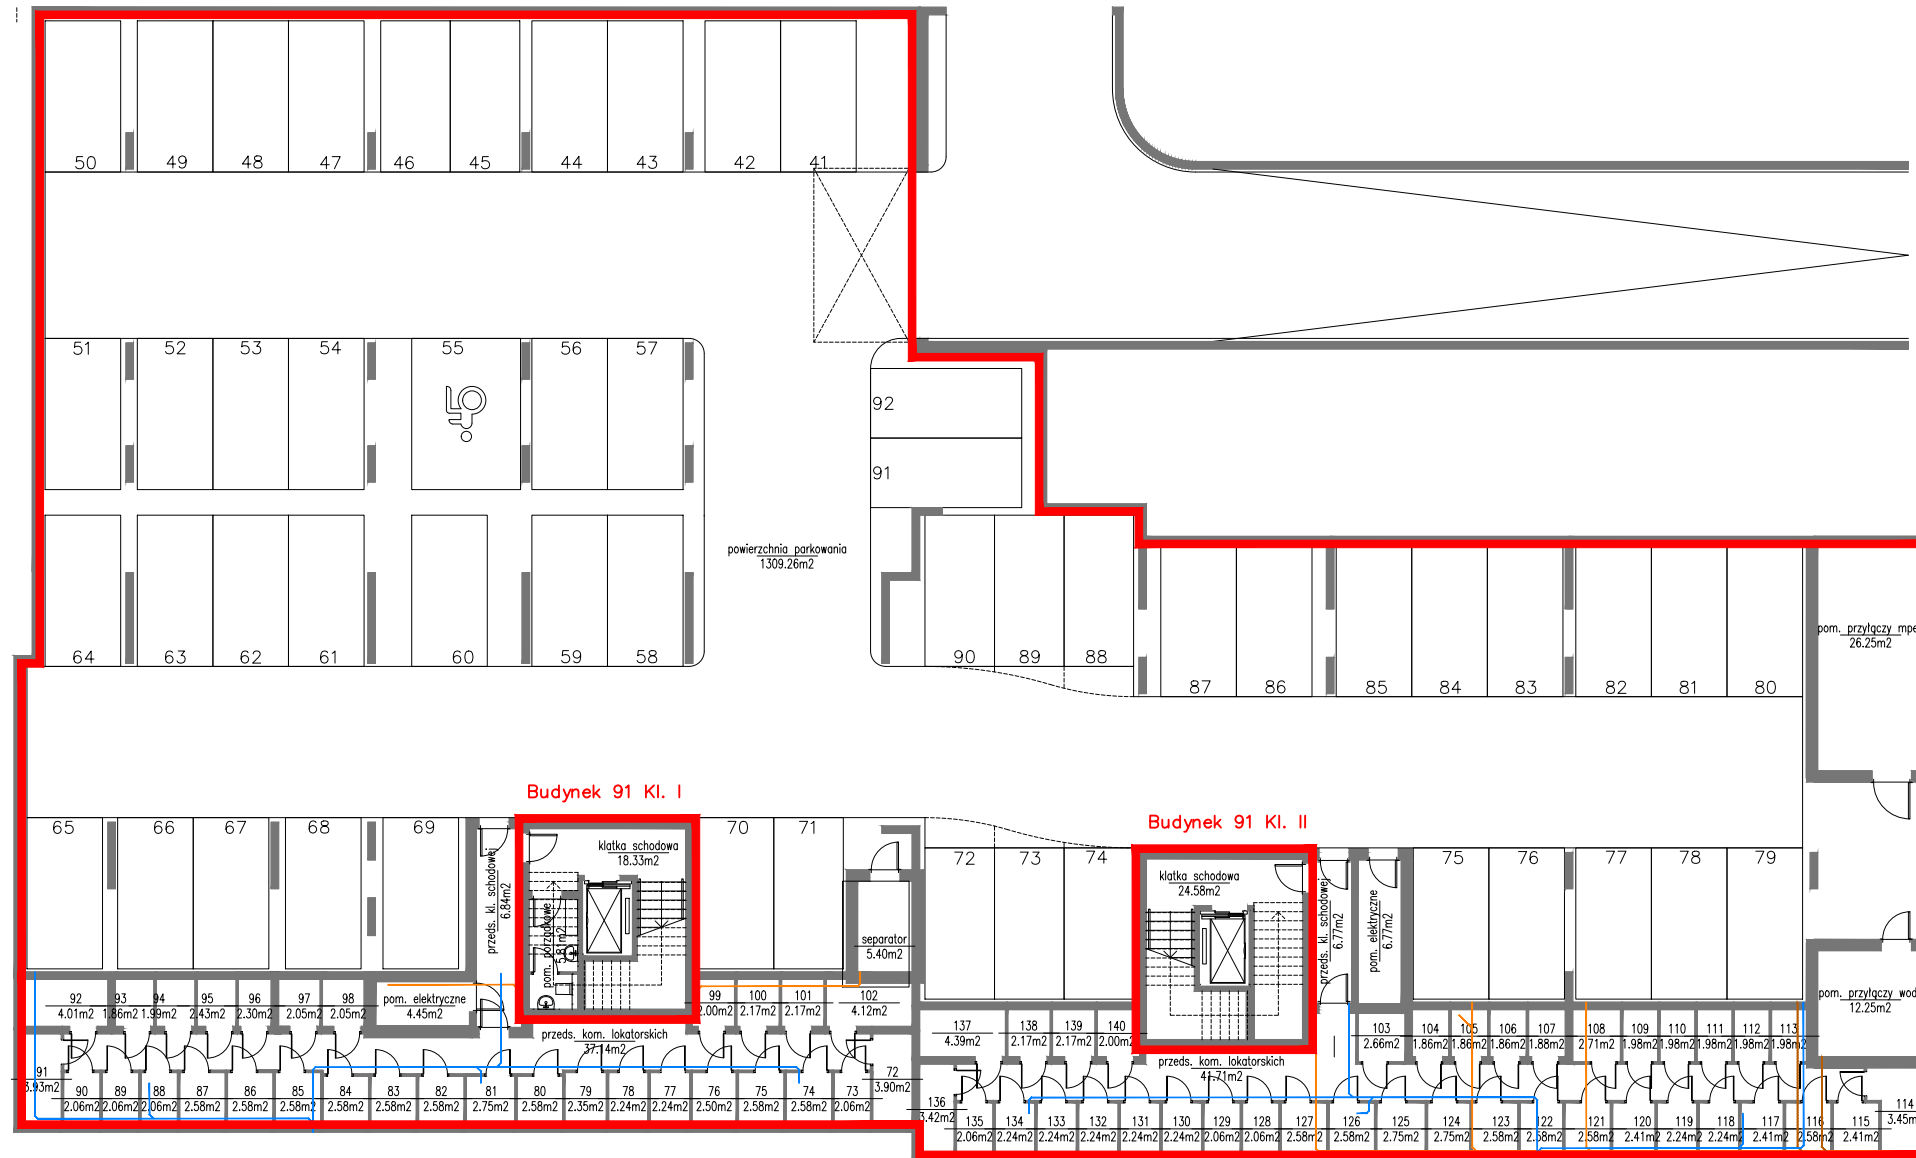

— instalacja wod. – kan.
— instalacja kanalizacji deszczowej

SKALA 1:250

