


BUDYNEK 81, 83 – GARAŻ

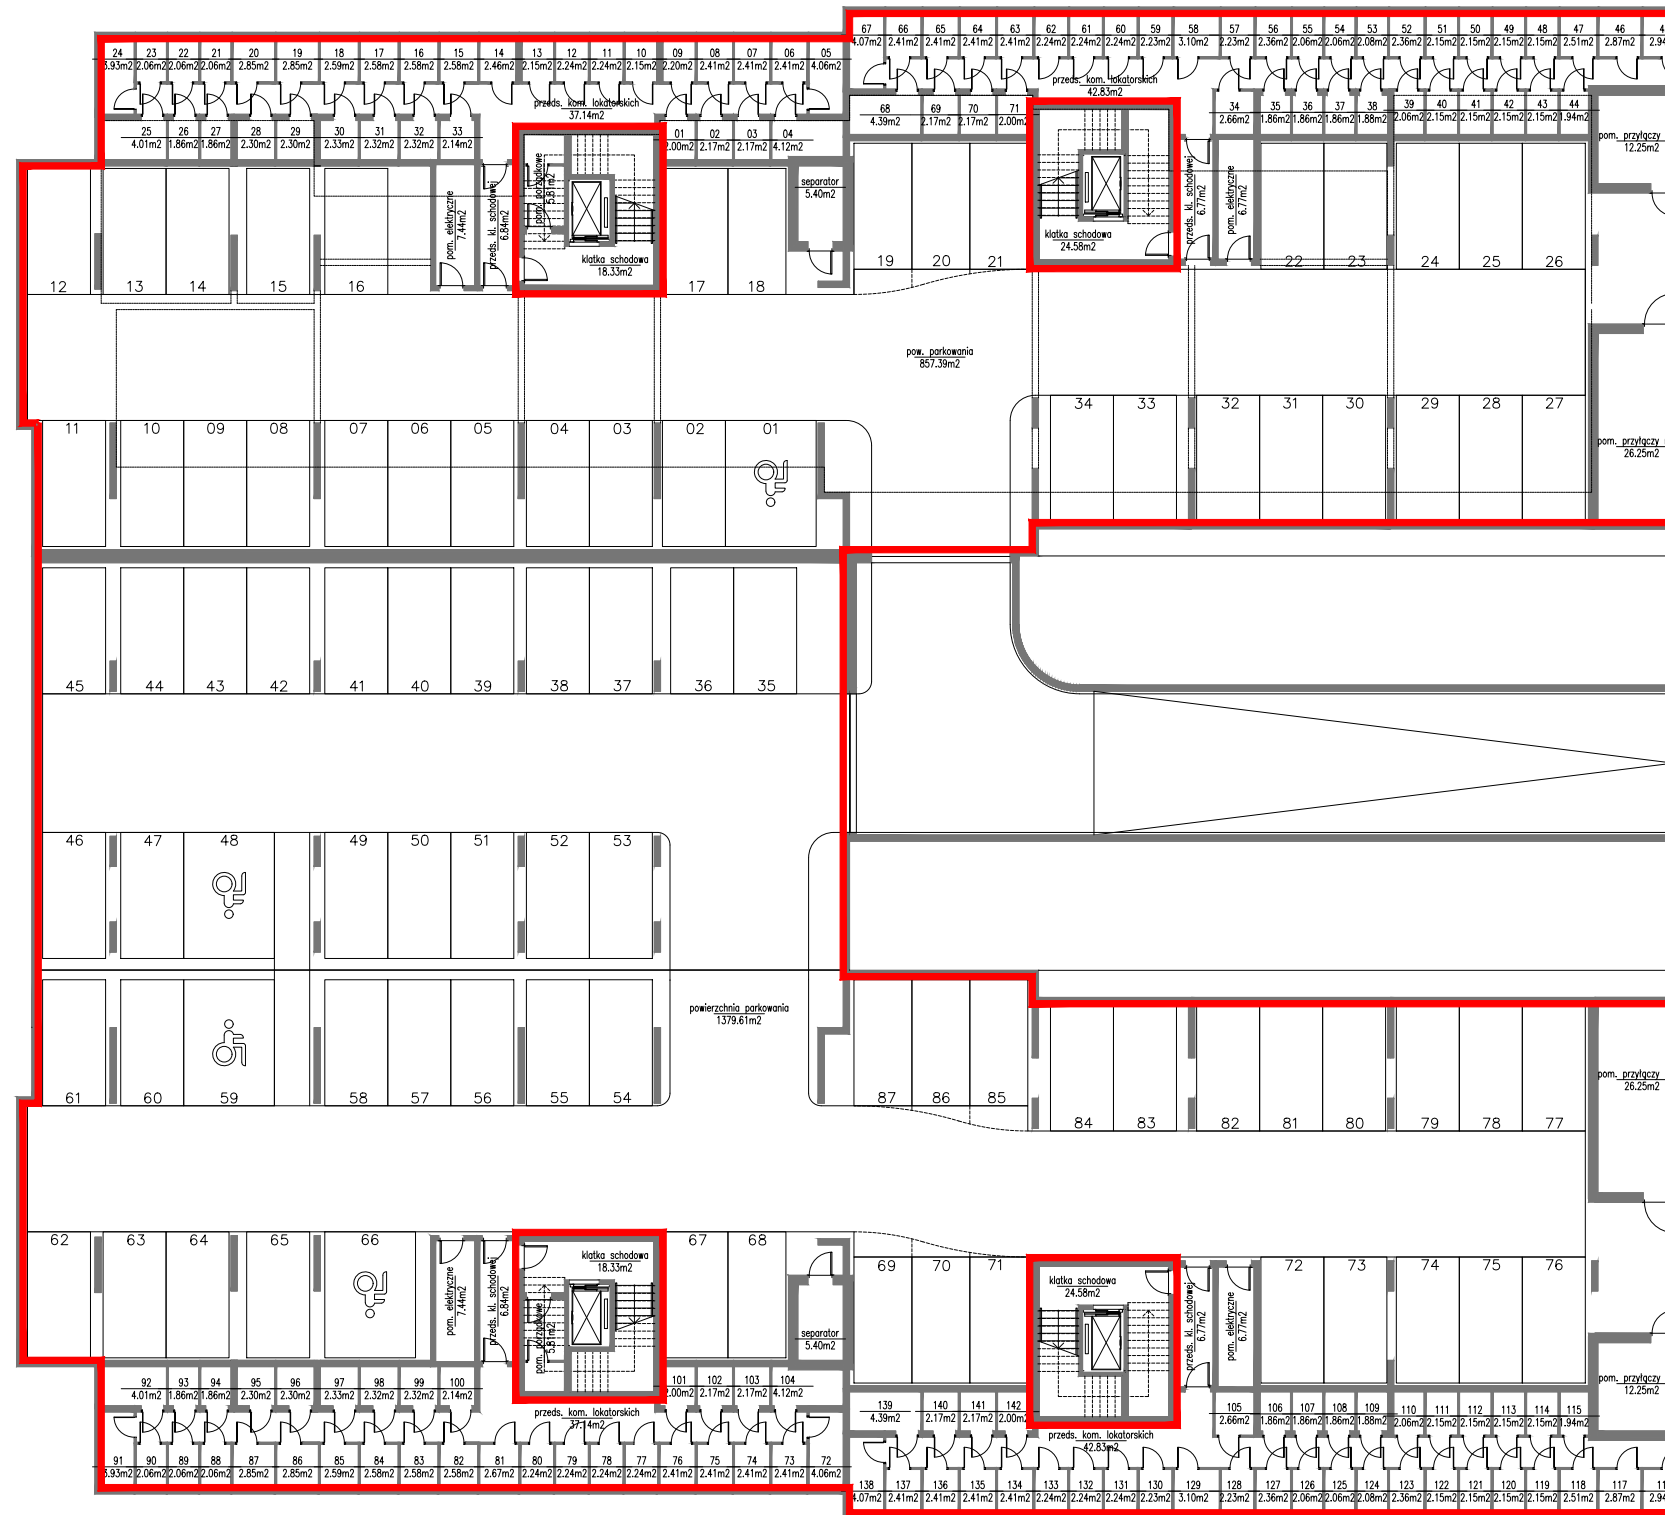

POWIERZCHNIA UŻYTKOWA			POWIERZCHNIA UŻYTKOWA			Miejsca postojowe	
nr	pomieszczenie	powierzchnia [m <sup>2</sup> ]	nr	pomieszczenie	powierzchnia [m <sup>2</sup> ]	numer	wymiar [cm]
01	kom. lokatorska	2,00	72	kom. lokatorska	4,06	1	360 x 500
02	kom. lokatorska	2,17	73	kom. lokatorska	2,41	2	250 x 500
03	kom. lokatorska	2,17	74	kom. lokatorska	2,41	3	250 x 500
04	kom. lokatorska	4,12	75	kom. lokatorska	2,41	4	250 x 500
05	kom. lokatorska	4,06	76	kom. lokatorska	2,41	5	250 x 500
06	kom. lokatorska	2,41	77	kom. lokatorska	2,24	6	250 x 500
07	kom. lokatorska	2,41	78	kom. lokatorska	2,24	7	250 x 500
08	kom. lokatorska	2,41	79	kom. lokatorska	2,24	8	250 x 500
09	kom. lokatorska	2,20	80	kom. lokatorska	2,24	9	250 x 500
10	kom. lokatorska	2,15	81	kom. lokatorska	2,67	10	250 x 500
11	kom. lokatorska	2,24	82	kom. lokatorska	2,58	11	250 x 500
12	kom. lokatorska	2,24	83	kom. lokatorska	2,58	12	250 x 500
13	kom. lokatorska	2,15	84	kom. lokatorska	2,58	13	250 x 500
14	kom. lokatorska	2,46	85	kom. lokatorska	2,59	14	250 x 500
15	kom. lokatorska	2,58	86	kom. lokatorska	2,85	15	250 x 500
16	kom. lokatorska	2,58	87	kom. lokatorska	2,85	16	250 x 500
17	kom. lokatorska	2,58	88	kom. lokatorska	2,06	17	250 x 500
18	kom. lokatorska	2,59	89	kom. lokatorska	2,06	18	230 x 500
19	kom. lokatorska	2,85	90	kom. lokatorska	2,06	19	230 x 500
20	kom. lokatorska	2,85	91	kom. lokatorska	1,93	20	230 x 500
21	kom. lokatorska	2,06	92	kom. lokatorska	4,01	21	230 x 500
22	kom. lokatorska	2,06	93	kom. lokatorska	1,86	22	250 x 500
23	kom. lokatorska	2,06	94	kom. lokatorska	1,86	23	250 x 500
24	kom. lokatorska	1,93	95	kom. lokatorska	2,30	24	250 x 500
25	kom. lokatorska	4,01	96	kom. lokatorska	2,30	25	250 x 500
26	kom. lokatorska	1,86	97	kom. lokatorska	2,33	26	250 x 500
27	kom. lokatorska	1,86	98	kom. lokatorska	2,32	27	250 x 500
28	kom. lokatorska	2,30	99	kom. lokatorska	2,32	28	250 x 500
29	kom. lokatorska	2,30	100	kom. lokatorska	2,14	29	250 x 500
30	kom. lokatorska	2,33	101	kom. lokatorska	2,00	30	250 x 500
31	kom. lokatorska	2,32	102	kom. lokatorska	2,17	31	250 x 500
32	kom. lokatorska	2,32	103	kom. lokatorska	2,17	32	250 x 500
33	kom. lokatorska	2,14	104	kom. lokatorska	4,12	33	250 x 500
34	kom. lokatorska	2,66	105	kom. lokatorska	2,66	34	250 x 500
35	kom. lokatorska	1,86	106	kom. lokatorska	1,86	35	250 x 500
36	kom. lokatorska	1,86	107	kom. lokatorska	1,86	36	250 x 500
37	kom. lokatorska	1,86	108	kom. lokatorska	1,86	37	250 x 500
38	kom. lokatorska	1,86	109	kom. lokatorska	1,86	38	250 x 500
39	kom. lokatorska	2,15	110	kom. lokatorska	2,06	39	250 x 500
40	kom. lokatorska	2,15	111	kom. lokatorska	2,15	40	250 x 500
41	kom. lokatorska	2,15	112	kom. lokatorska	2,15	41	250 x 500
42	kom. lokatorska	2,15	113	kom. lokatorska	2,15	42	250 x 500
43	kom. lokatorska	2,15	114	kom. lokatorska	2,15	43	250 x 500
44	kom. lokatorska	1,94	115	kom. lokatorska	1,94	44	250 x 500
45	kom. lokatorska	2,94	116	kom. lokatorska	2,94	45	250 x 500
46	kom. lokatorska	2,87	117	kom. lokatorska	2,87	46	250 x 500
47	kom. lokatorska	2,51	118	kom. lokatorska	2,51	47	250 x 500
48	kom. lokatorska	2,15	119	kom. lokatorska	2,15	48	360 x 500
49	kom. lokatorska	2,15	120	kom. lokatorska	2,15	49	250 x 500
50	kom. lokatorska	2,15	121	kom. lokatorska	2,15	50	250 x 500
51	kom. lokatorska	2,15	122	kom. lokatorska	2,15	51	250 x 500
52	kom. lokatorska	2,36	123	kom. lokatorska	2,36	52	250 x 500
53	kom. lokatorska	2,08	124	kom. lokatorska	2,08	53	250 x 500
54	kom. lokatorska	2,06	125	kom. lokatorska	2,06	54	250 x 500
55	kom. lokatorska	2,06	126	kom. lokatorska	2,06	55	250 x 500
56	kom. lokatorska	2,36	127	kom. lokatorska	2,36	56	250 x 500
57	kom. lokatorska	2,23	128	kom. lokatorska	2,23	57	250 x 500
58	kom. lokatorska	3,10	129	kom. lokatorska	3,10	58	250 x 500
59	kom. lokatorska	2,23	130	kom. lokatorska	2,23	59	360 x 500
60	kom. lokatorska	2,24	131	kom. lokatorska	2,24	60	250 x 500
61	kom. lokatorska	2,24	132	kom. lokatorska	2,24	61	250 x 500
62	kom. lokatorska	2,24	133	kom. lokatorska	2,24	62	250 x 500
63	kom. lokatorska	2,41	134	kom. lokatorska	2,41	63	250 x 500
64	kom. lokatorska	2,41	135	kom. lokatorska	2,41	64	250 x 500
65	kom. lokatorska	2,41	136	kom. lokatorska	2,41	65	250 x 500
66	kom. lokatorska	2,41	137	kom. lokatorska	2,41	66	360 x 500
67	kom. lokatorska	4,07	138	kom. lokatorska	4,07	67	250 x 500
68	kom. lokatorska	4,39	139	kom. lokatorska	4,39	68	230 x 500
69	kom. lokatorska	2,17	140	kom. lokatorska	2,17	69	230 x 500
70	kom. lokatorska	2,17	141	kom. lokatorska	2,17	70	230 x 500
71	kom. lokatorska	2,00	142	kom. lokatorska	2,00	71	230 x 500

SKALA 1:250

